
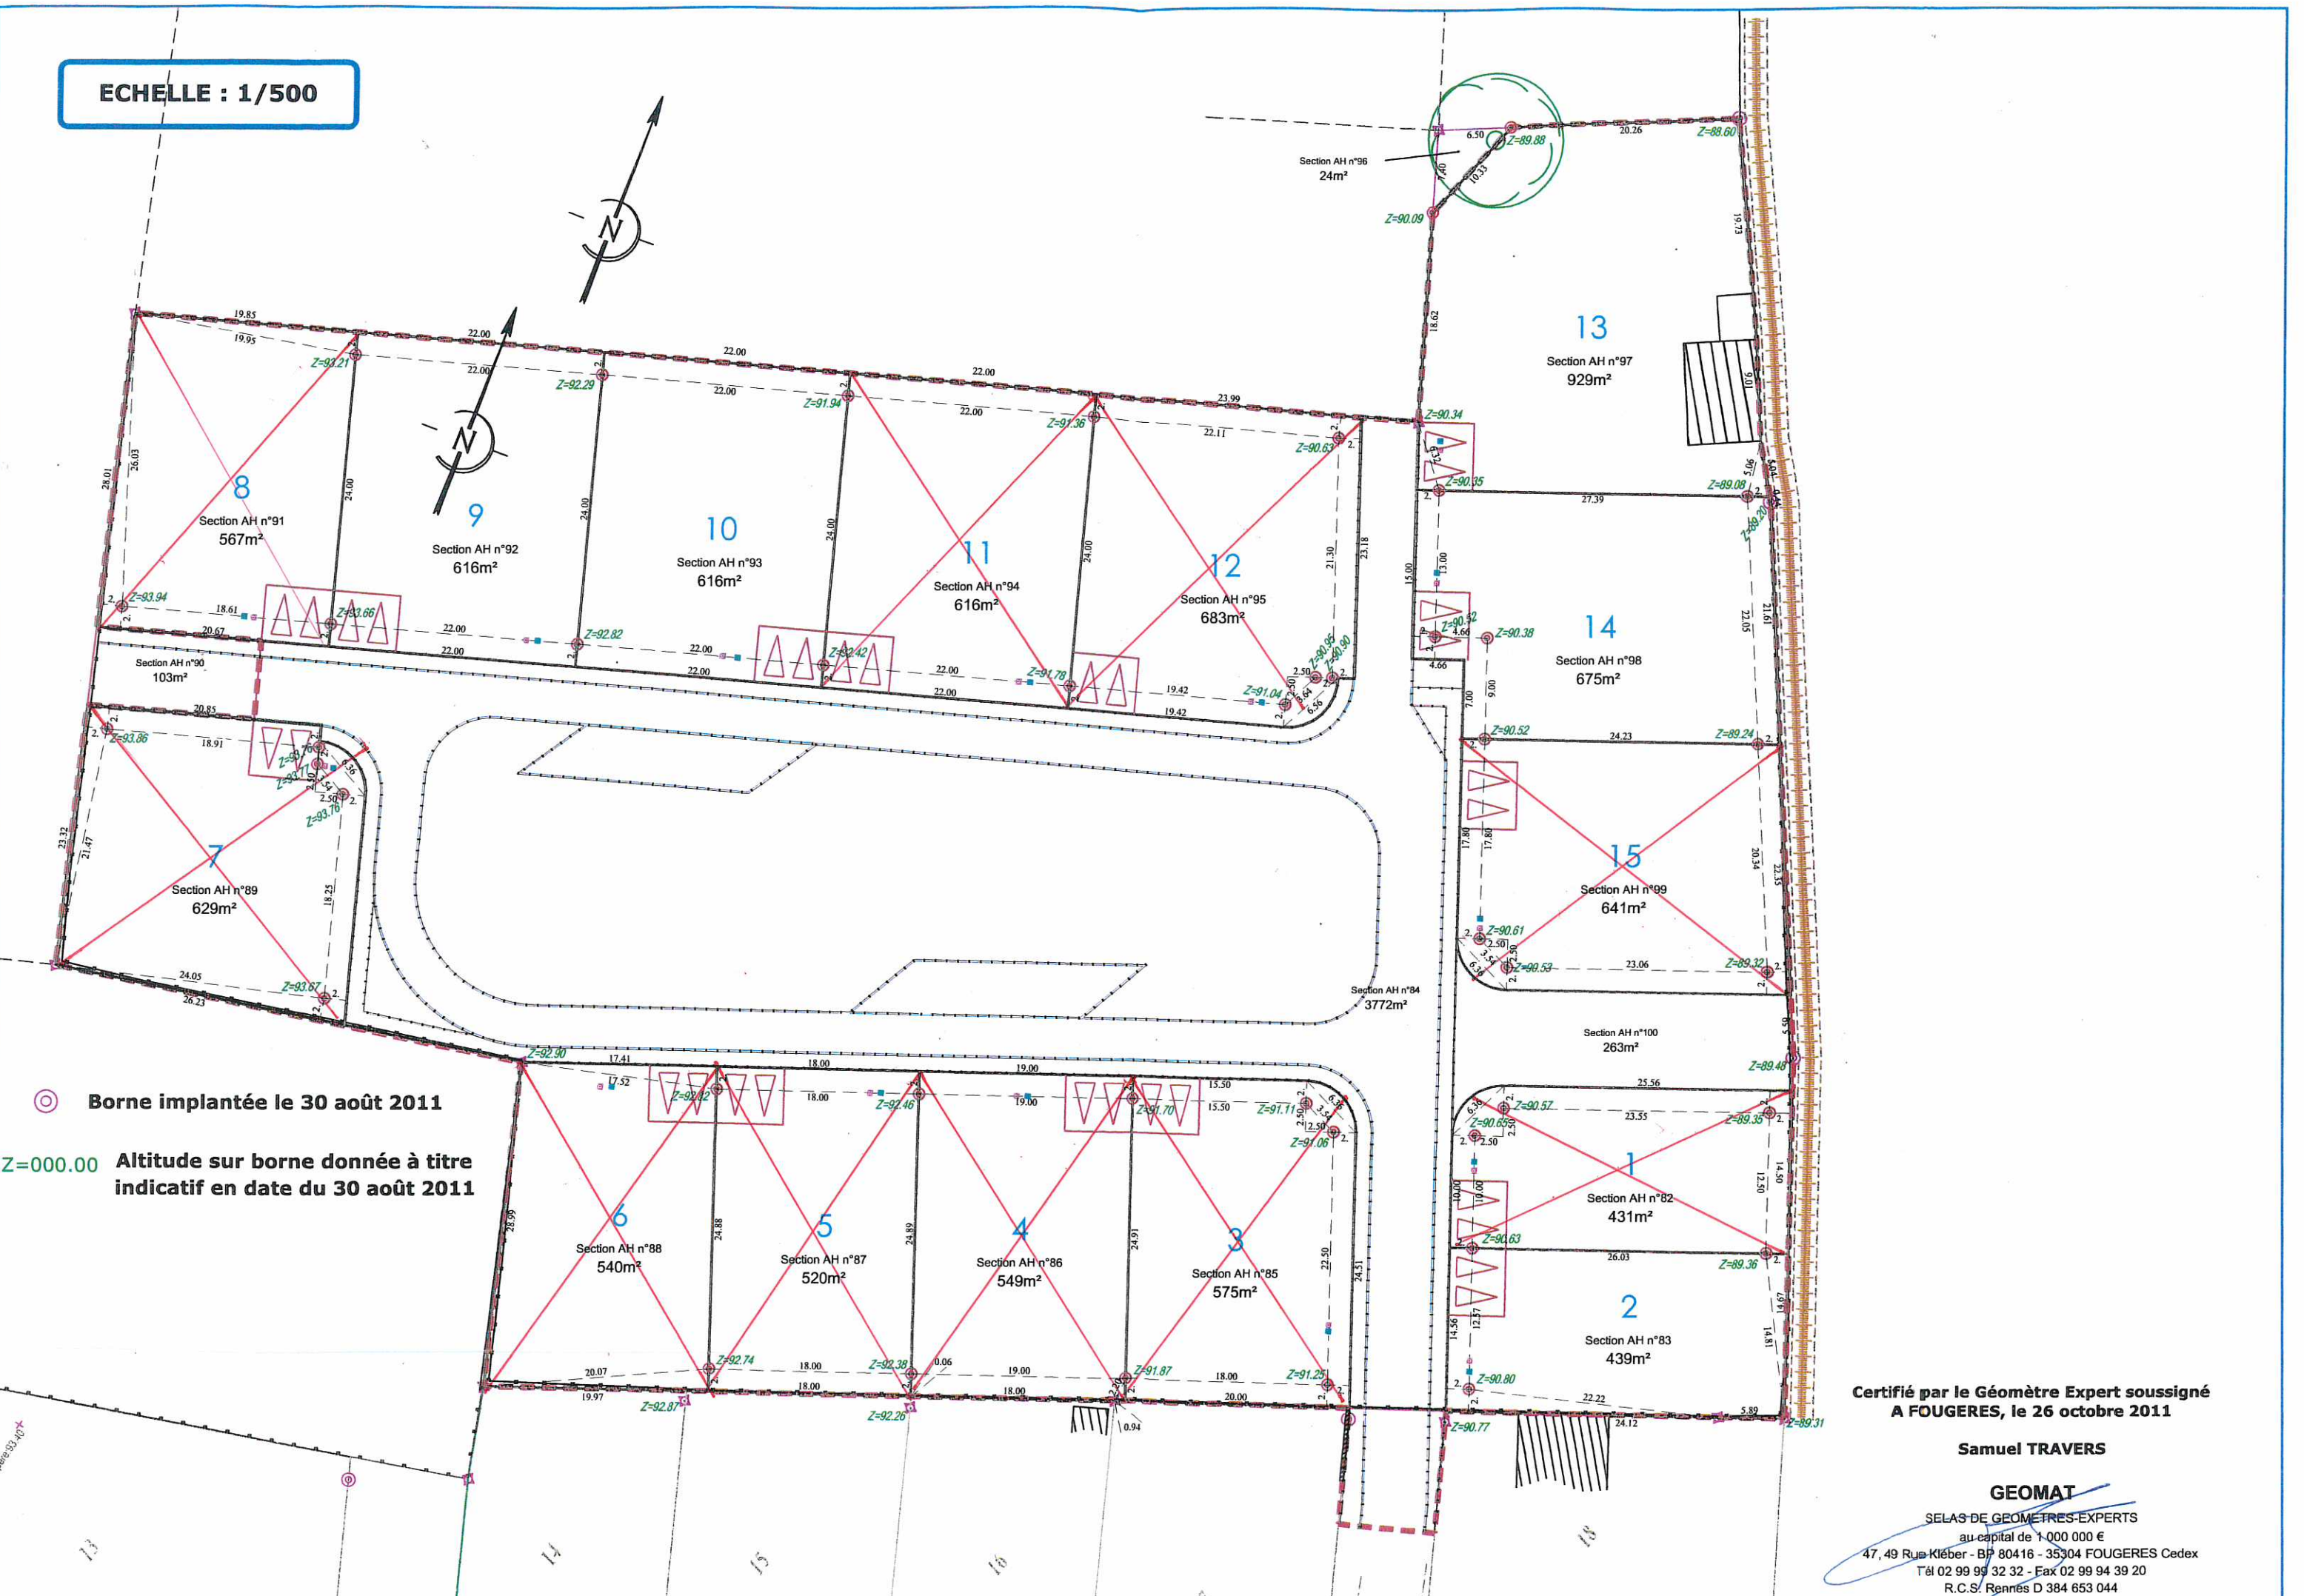


ECHELLE : 1/500

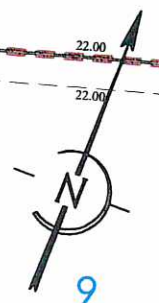

⊙ Borne implantée le 30 août 2011
Z=000.00 Altitude sur borne donnée à titre
indicatif en date du 30 août 2011

Certifié par le Géomètre Expert soussigné
A FOUGERES, le 26 octobre 2011
Samuel TRAVERS
GEOMAT
SELAS DE GEOMETRES-EXPERTS
au capital de 1.000.000 €
47, 49 Rue Kléber - BP 80416 - 35304 FOUGERES Cedex
Tél 02 99 99 32 32 - Fax 02 99 94 39 20
R.C.S. Rennes D 384 653 044